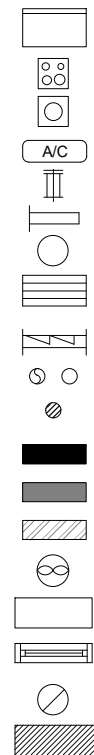



שם התכנית:

פרויקט כורדני - הערות לתוכניות מכר:

- [illegible]

מס"ד	מבנה	קומה	דירה	דגם	
111	417	02	7	T4b	תכנית מכר נספח ב

	מקרא: מיקום מוצע למקרר (לא כלול מפרט) מיקום מוצע לכיריים (לא כלול מפרט) מיקום מוצע למזנונת כביסה/מייבש (לא כלול מפרט) מיקום מוצע למעבדה (הכנה בלבד כלולה במפרט) צינור אוויר לממד' (לפי הנחיות הג"א) פתח אורז מיקום לדוד מים חמים מיקום מוצע לחלילית כביסה לוח חשמל /תקשורת דירתי צמ"ג, קולטן - מעבר צנרת פתח ניקוז למרפסת קיר בטון קיר בנוי בלוק/בסס שטח משותף במבנה וונטה מערכת סינון ע"פ פה"ע חלון אווירור שוחת ביוב בור ניקוז הנמכת תקרה סף הנמכה / הגבהה
 אלטמן בושן אדריכלים אדריכלות, אדריכלות נוף ותכנון ערים סניף ישראלי: רח' מיתמנה 4 שירת הכרמל בתוך משרד ינו תכנון יעוץ 048569010 :טלפק 048569075 :טלפון www.altman-beauchêne.com	
חתימת הרוכש	קנה מידה: 1 : 50
חתימת הרוכש	מספר גליון: G407
חתימת החברה	מהדורה: 1
תאריך חתימה	תאריך: 08/06/2016
	תאריך הדפסה: 14/06/2016 11:41:08

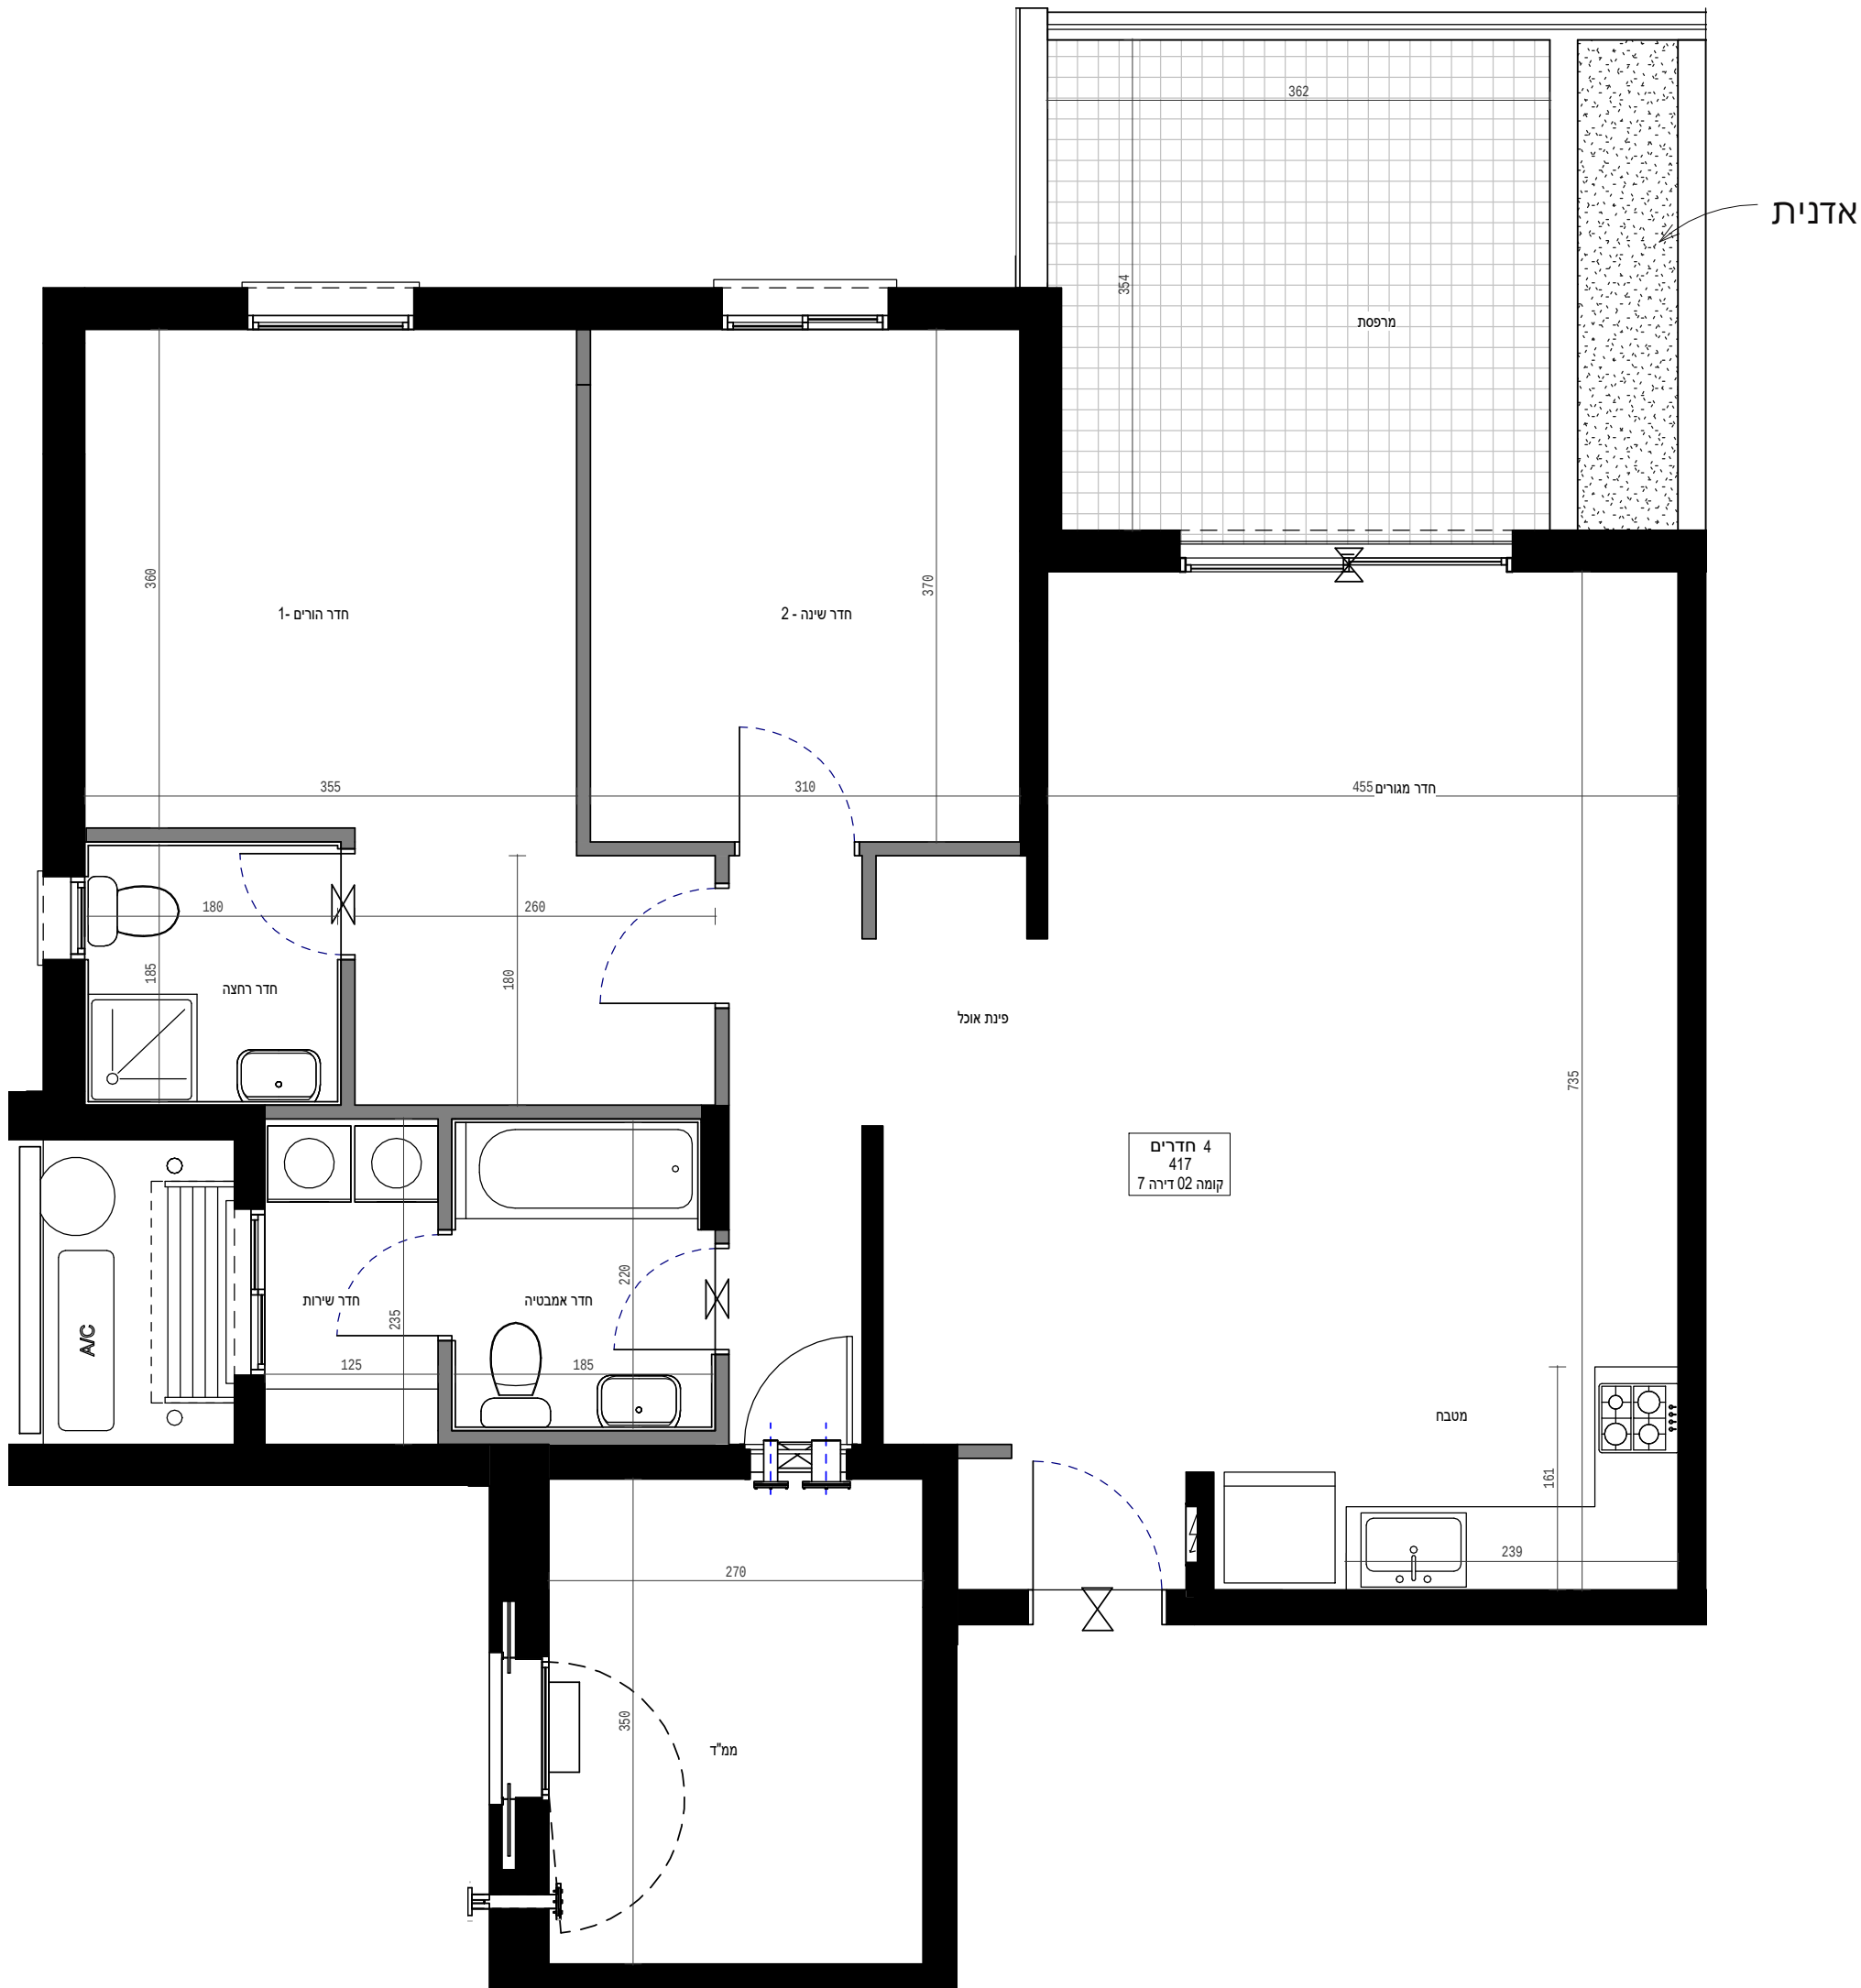

התכנית אינה סופית, ייתכנו שינויים בהתאם לדרישות הרשויות, היועצים הטכניים והחלטות החברה.

