

שם התכנית:

פרויקט כורדני - הערות לתוכניות מכר:

- [illegible]

מס"ד	מבנה	קומה	דירה	דגם	
122	417	04	18	T4b	תכנית מכר נספח ב

עמרם אברהם
אמנות הבניה

אלטמן בושן אדריכלים
אדריכלות, אדריכלות נוף ותכנון ערים
סניף ישראל:
רח' הזיומה 4 סטרת הכרמל בתוך משרדי ינון תכנון יעוץ
טלפון: 048569010 פקס: 048569075
www.altman-beauchene.com

- מקרא:
- | | |
|---|---|
|  | מיקום מוצע למקור (לא כלול מפרט) |
|  | מיקום מוצע לכריזים (לא כלול מפרט) |
|  | מיקום מוצע למבנה בבסיס/מייבש (לא כלול מפרט) |
|  | מיקום מוצע למעבה (הנבה בלבד כלולה במפרט) |
|  | צינור אוויר למפד ¹ (לפי תוכנית הריג"א) |
|  | פתח אורור |
|  | מיקום לדוד מים חמים |
|  | מיקום מוצע לתליית ביבסה |
|  | לוח חשמל/תקשורת דירתי |
|  | צמ"ג, קולטן / מעבר צנרת |
|  | פתח בקווי יקוון למרפסת |
|  | קיר בטון |
|  | קיר בטון בלוק/גבס |
|  | שטח משוחף במבנה |
|  | וונטה |
|  | מערכת סינון ע"פ פקה"ע |
|  | חלון איורור |
|  | שוחות ביוב בור יקוון |
|  | הנמנת תקרה |
|  | סף הנמכה / הגבהה |

ותימת הרוכש

ותימת הרוכש

ות'מת החבר

נאריך חתימה



1 : 50

G418

1

08/06/2016

14/06/2016 11:41:37

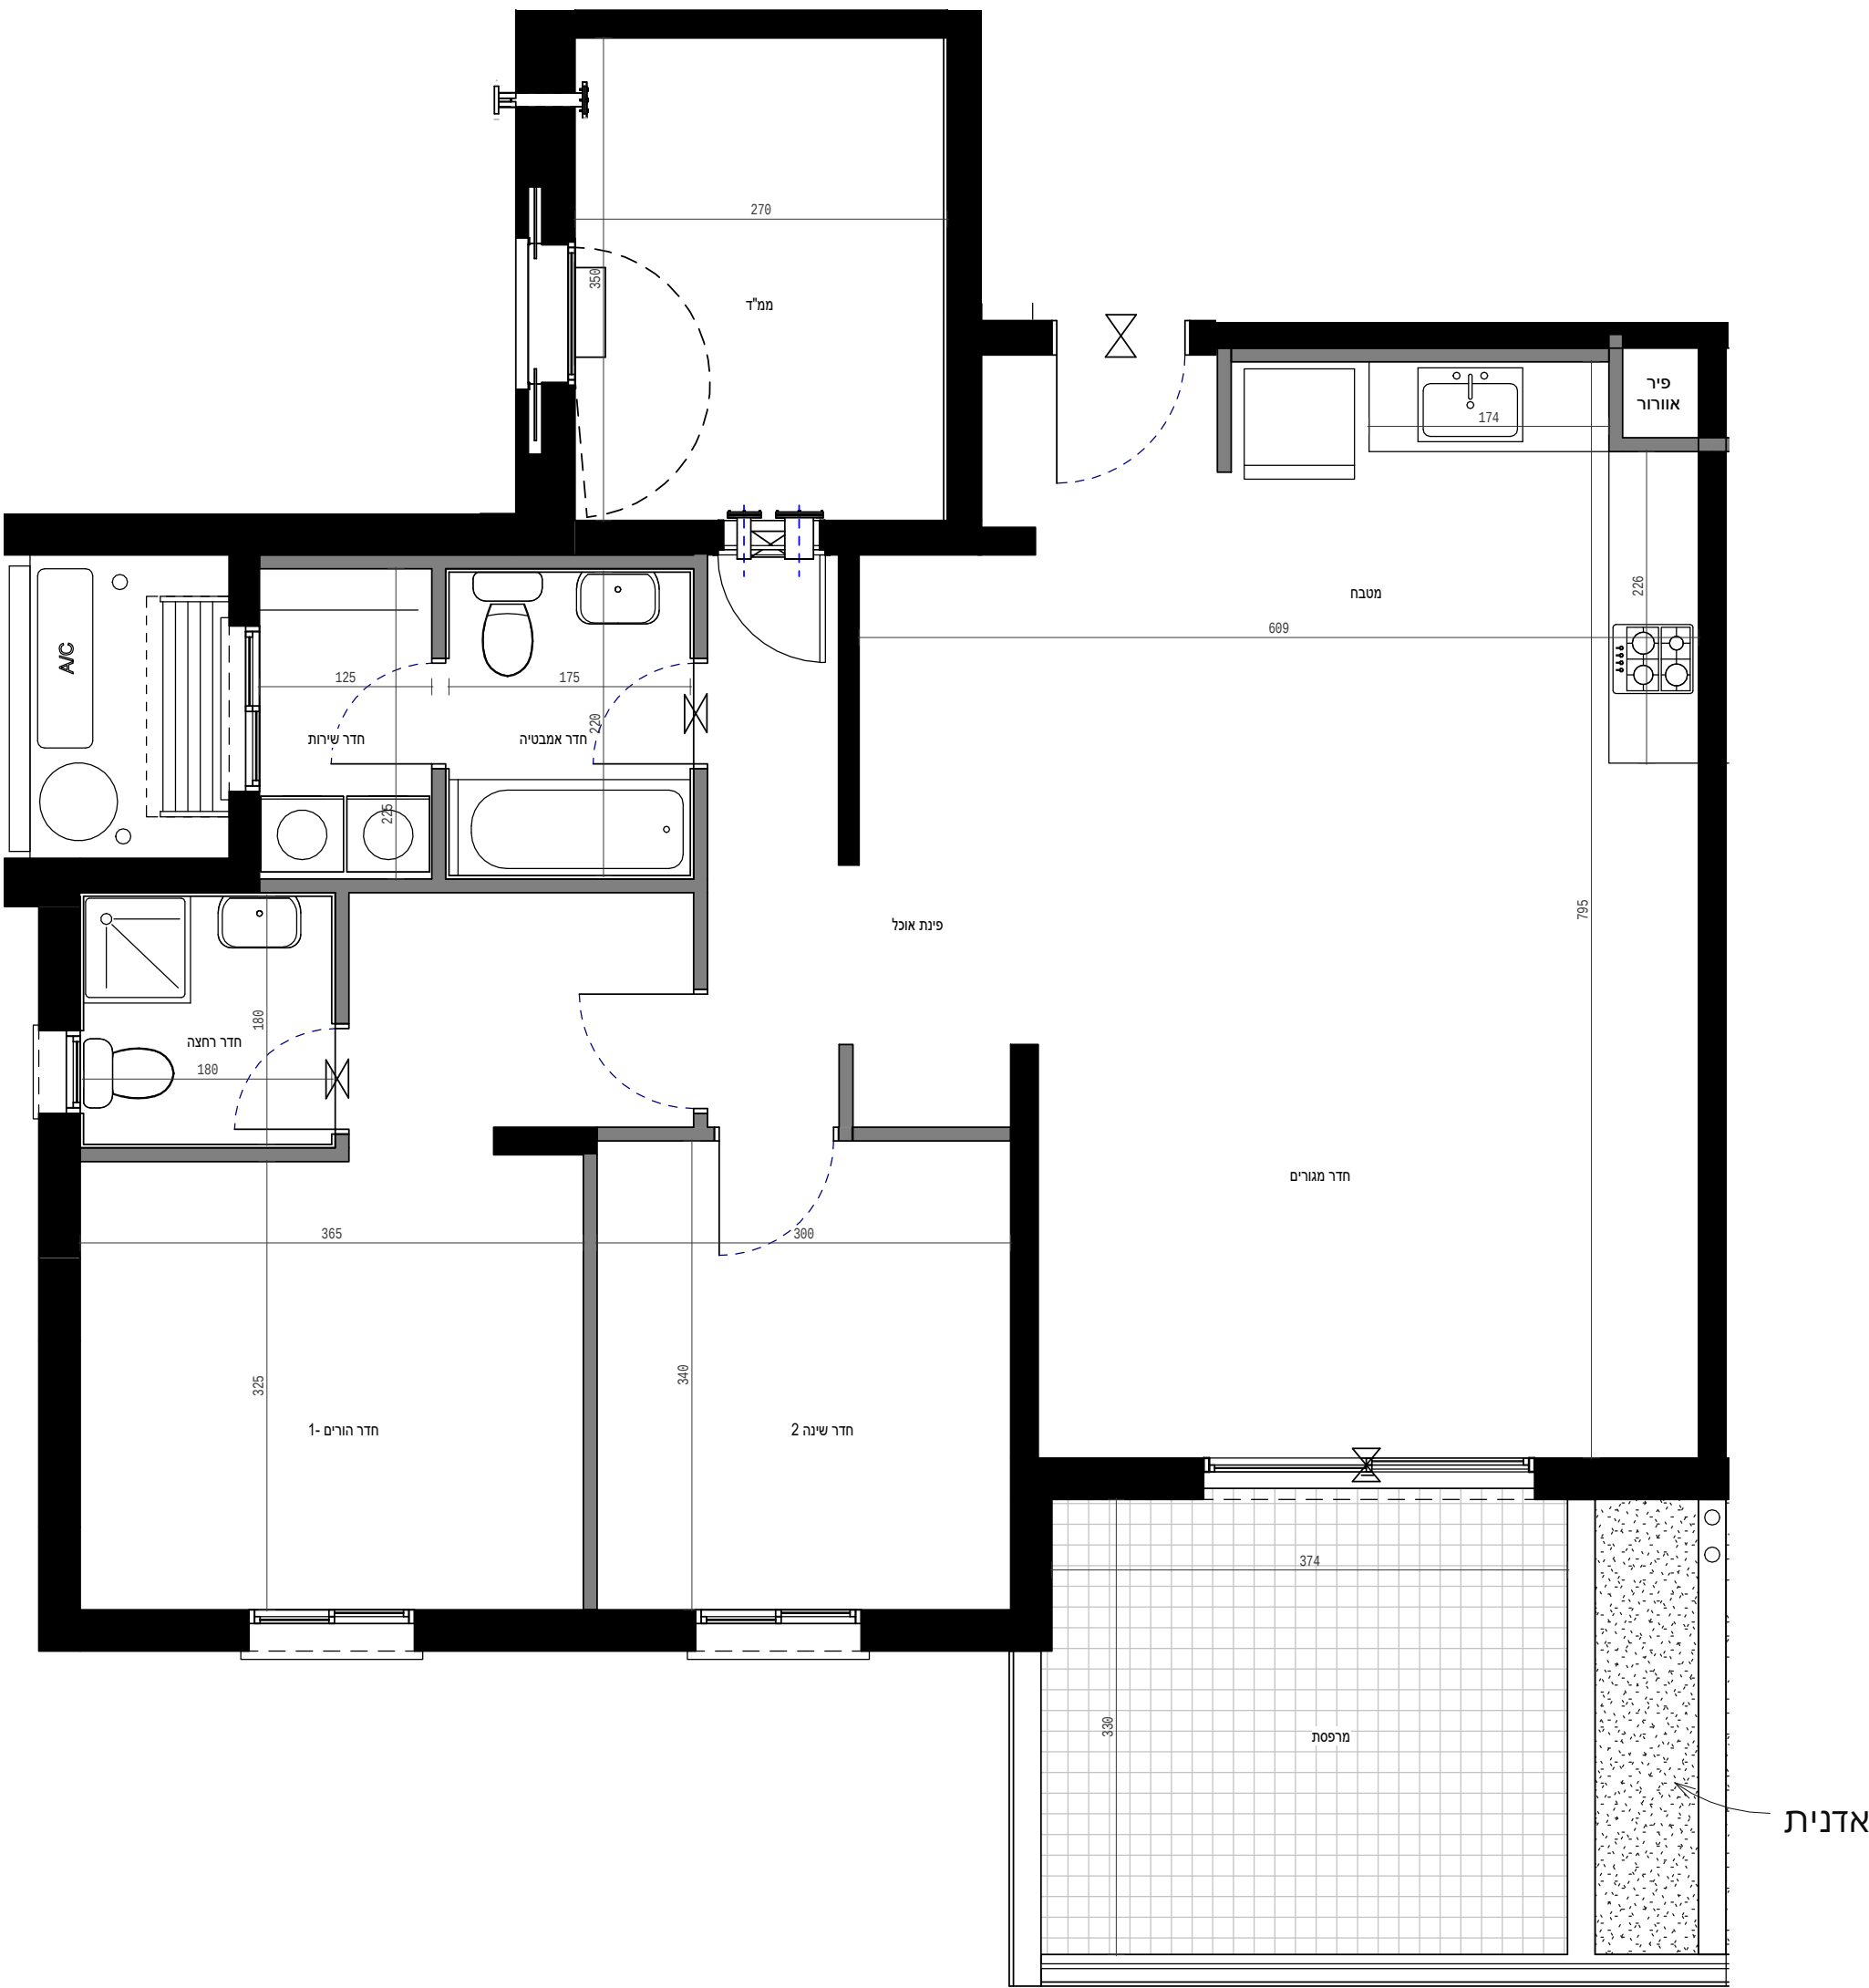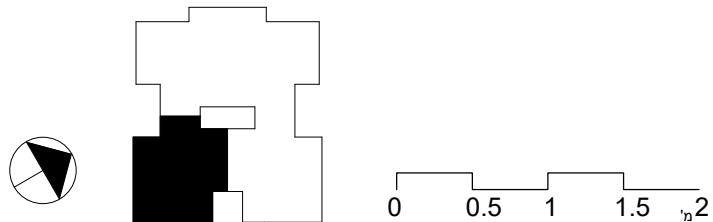

אדנית

התכנית אינה סופית, ייתכנו שינויים בהתאם לדרישות הרשויות, היועצים הטכניים והחלטות החברה.